
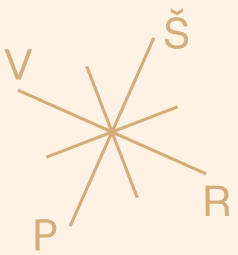


01-A KOMERCINĖS PATALPOS LAISVA


Namas	01
Aukštas	1
Plotas	51,80 m ²
Langų kryptis	Šiaurė, Rytai
Ypatybės	Atskiras įėjimas

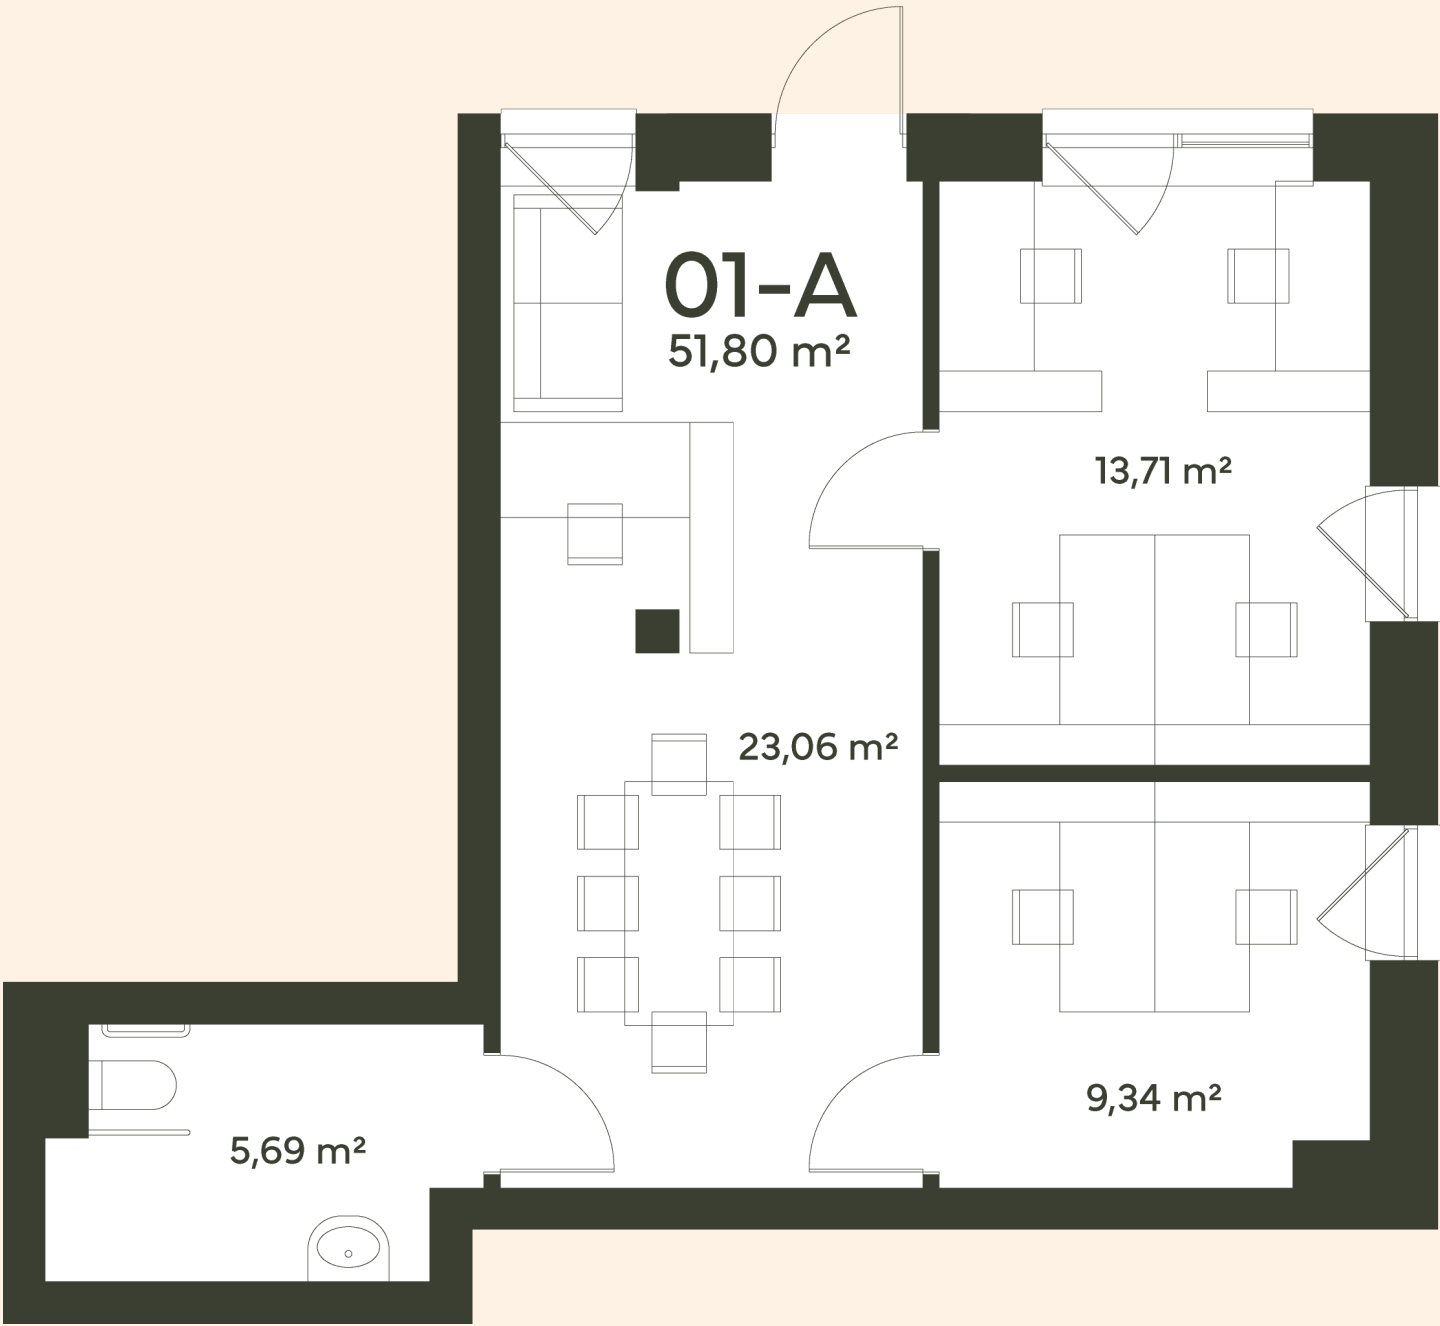

KONTAKTAI

INFO@MISKOJURA.LT
+370 677 80599

KVARTALO PLANAS

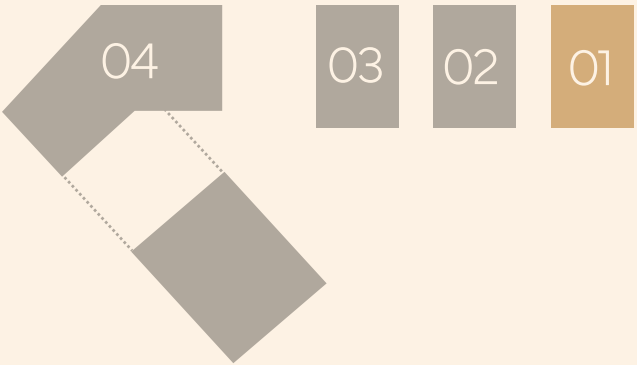

AUKŠTO PLANAS

