


02-16 BUTAS PARDUOTAS


Namas	02
Aukštas	4
Kambariai	3
Plotas	53,74 m ²
Langų kryptis	Pietūs, Rytai
Ypatybės	Panoraminis vaizdas, Balkonas (7,04 m ²), Terasa (7,45 m ²)

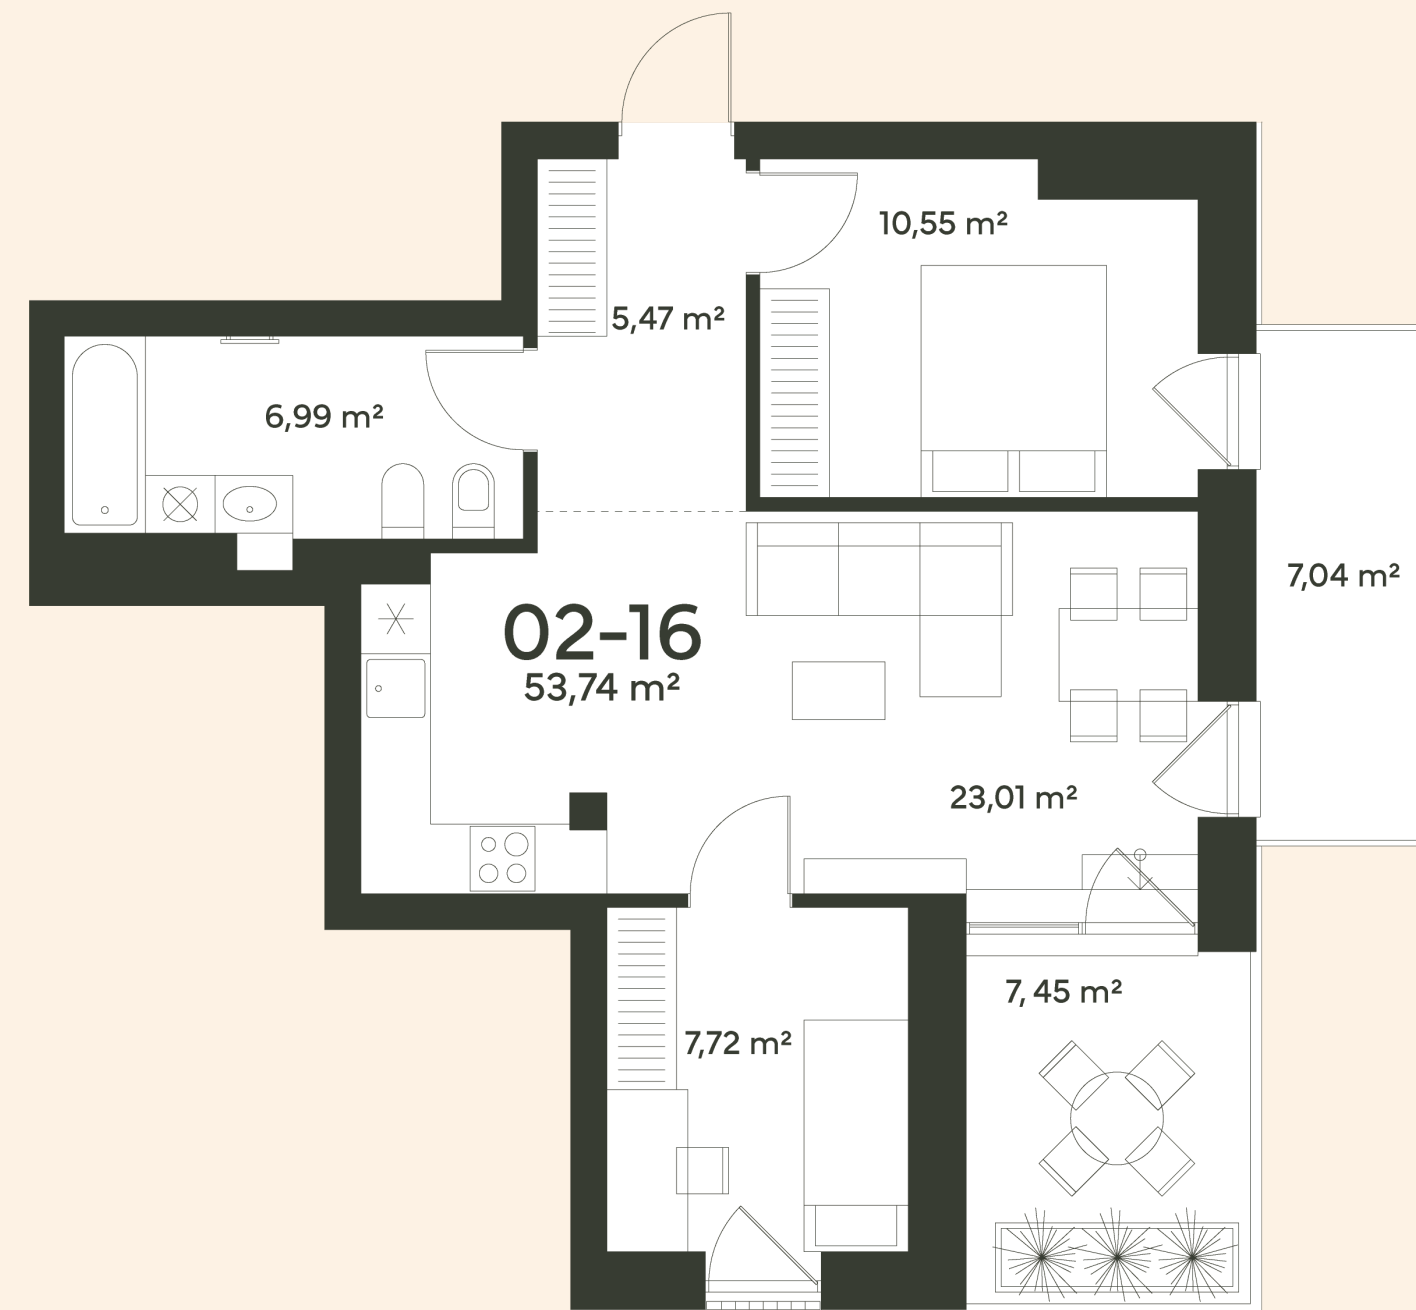

KONTAKTAI

INFO@MISKOJURA.LT
+370 677 80599

KVARTALO PLANAS

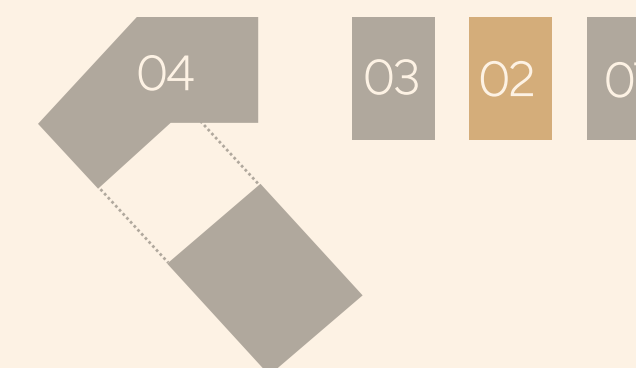

AUKŠTO PLANAS

