
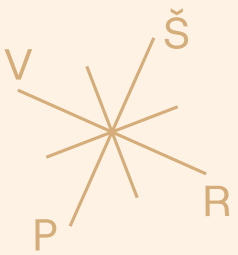


## 02-A KOMERCINĖS PATALPOS LAISVA


|               |                      |
|---------------|----------------------|
| Namas         | 02                   |
| Aukštas       | 1                    |
| Plotas        | 51,80 m <sup>2</sup> |
| Langų kryptis | Šiaurė, Rytai        |
| Ypatybės      | Atskiras įėjimas     |

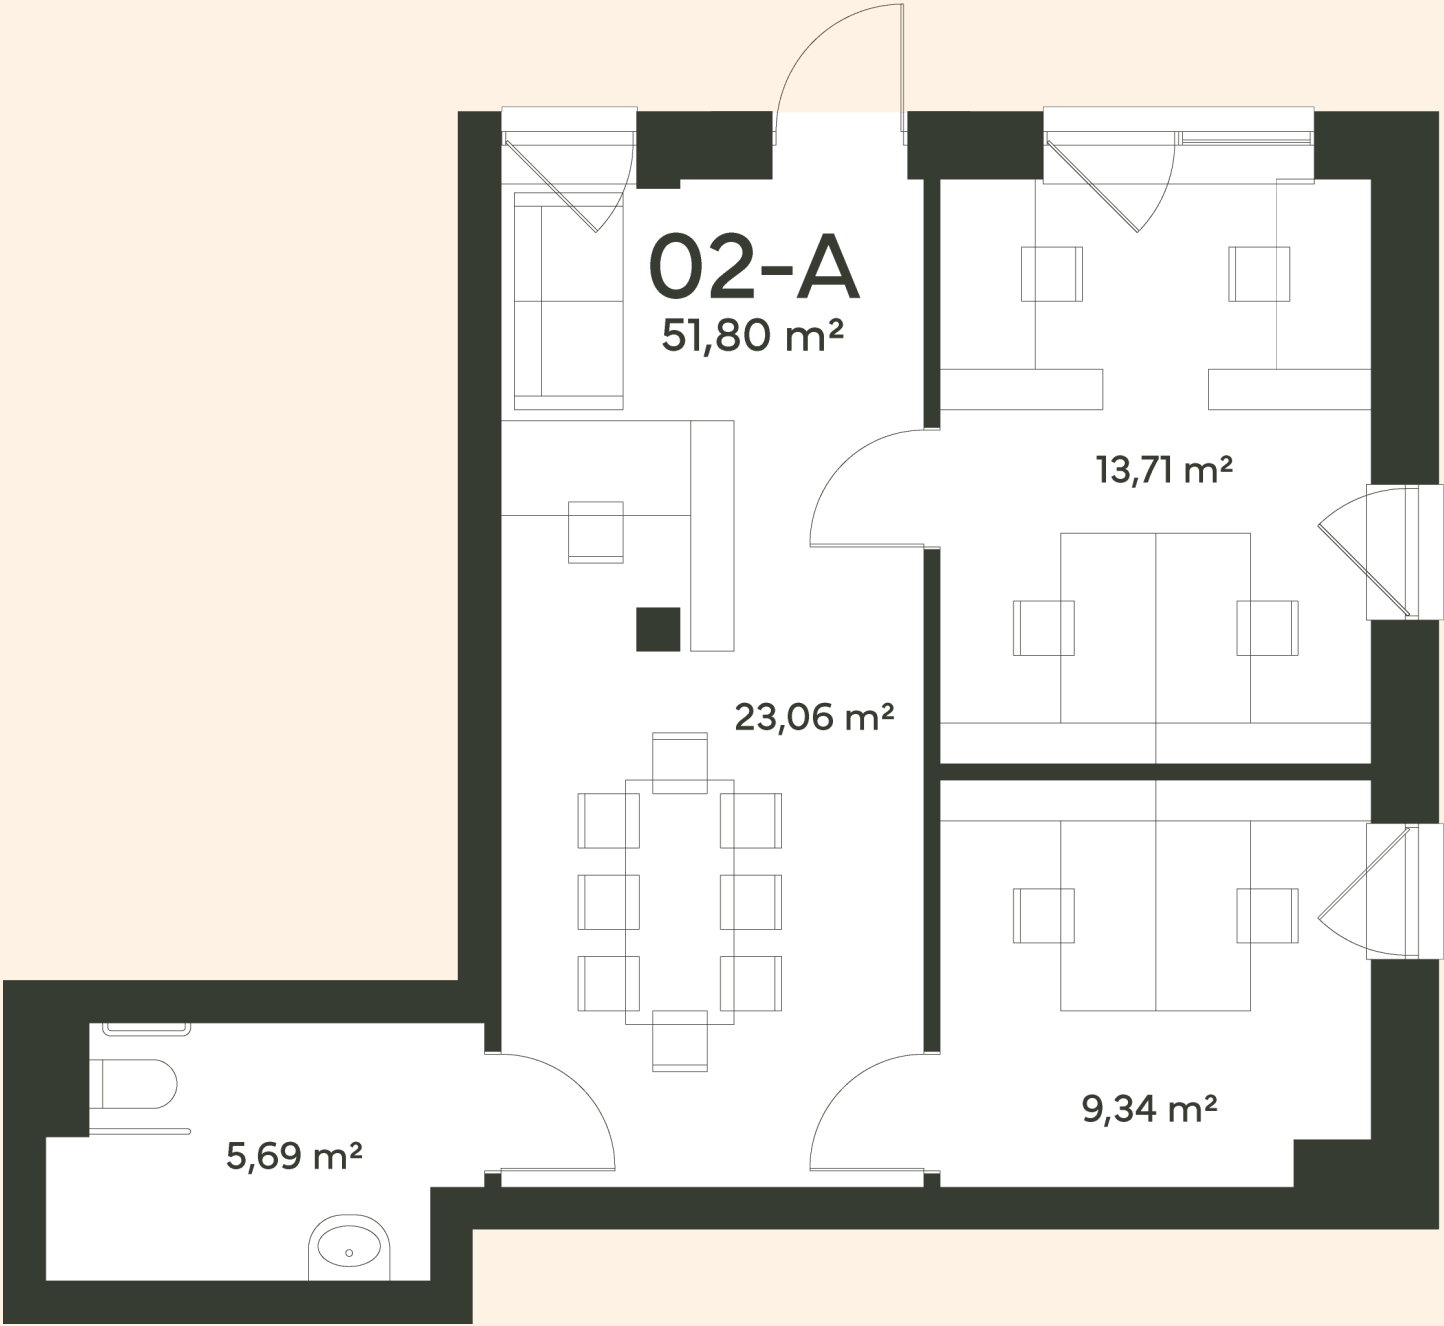

### KONTAKTAI

INFO@MISKOJURA.LT  
+370 677 80599

### KVARTALO PLANAS

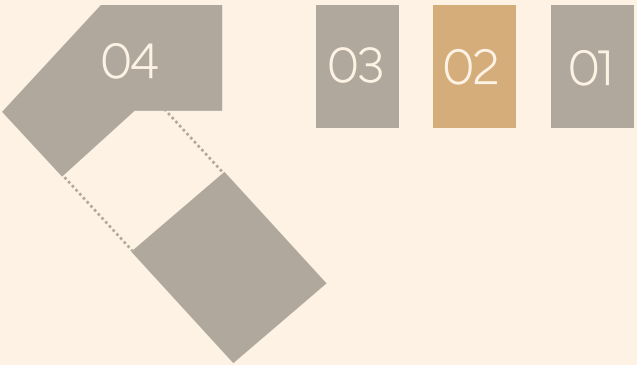

### AUKŠTO PLANAS

